


AREE PER ATTREZZATURE PUBBLICHE O DI USO PUBBLICO:


- Aree per attrezzature pubbliche di interesse comune\*
- Aree per gli spazi pubblici attrezzati a parco, per il gioco - esistente
- Aree per gli spazi pubblici attrezzati a parco, per il gioco - progetto
- Spazi di sosta e parcheggio
- Aree per attrezzature ricreative balneari
- Aree per attrezzature di servizio alla navigazione

SISTEMA DELLO SPAZIO APERTO:

- Verde privato vincolato - giardini privati
- Zone di valore ambientale e siti di tutela geo-ambientale
- Ambiti a parco

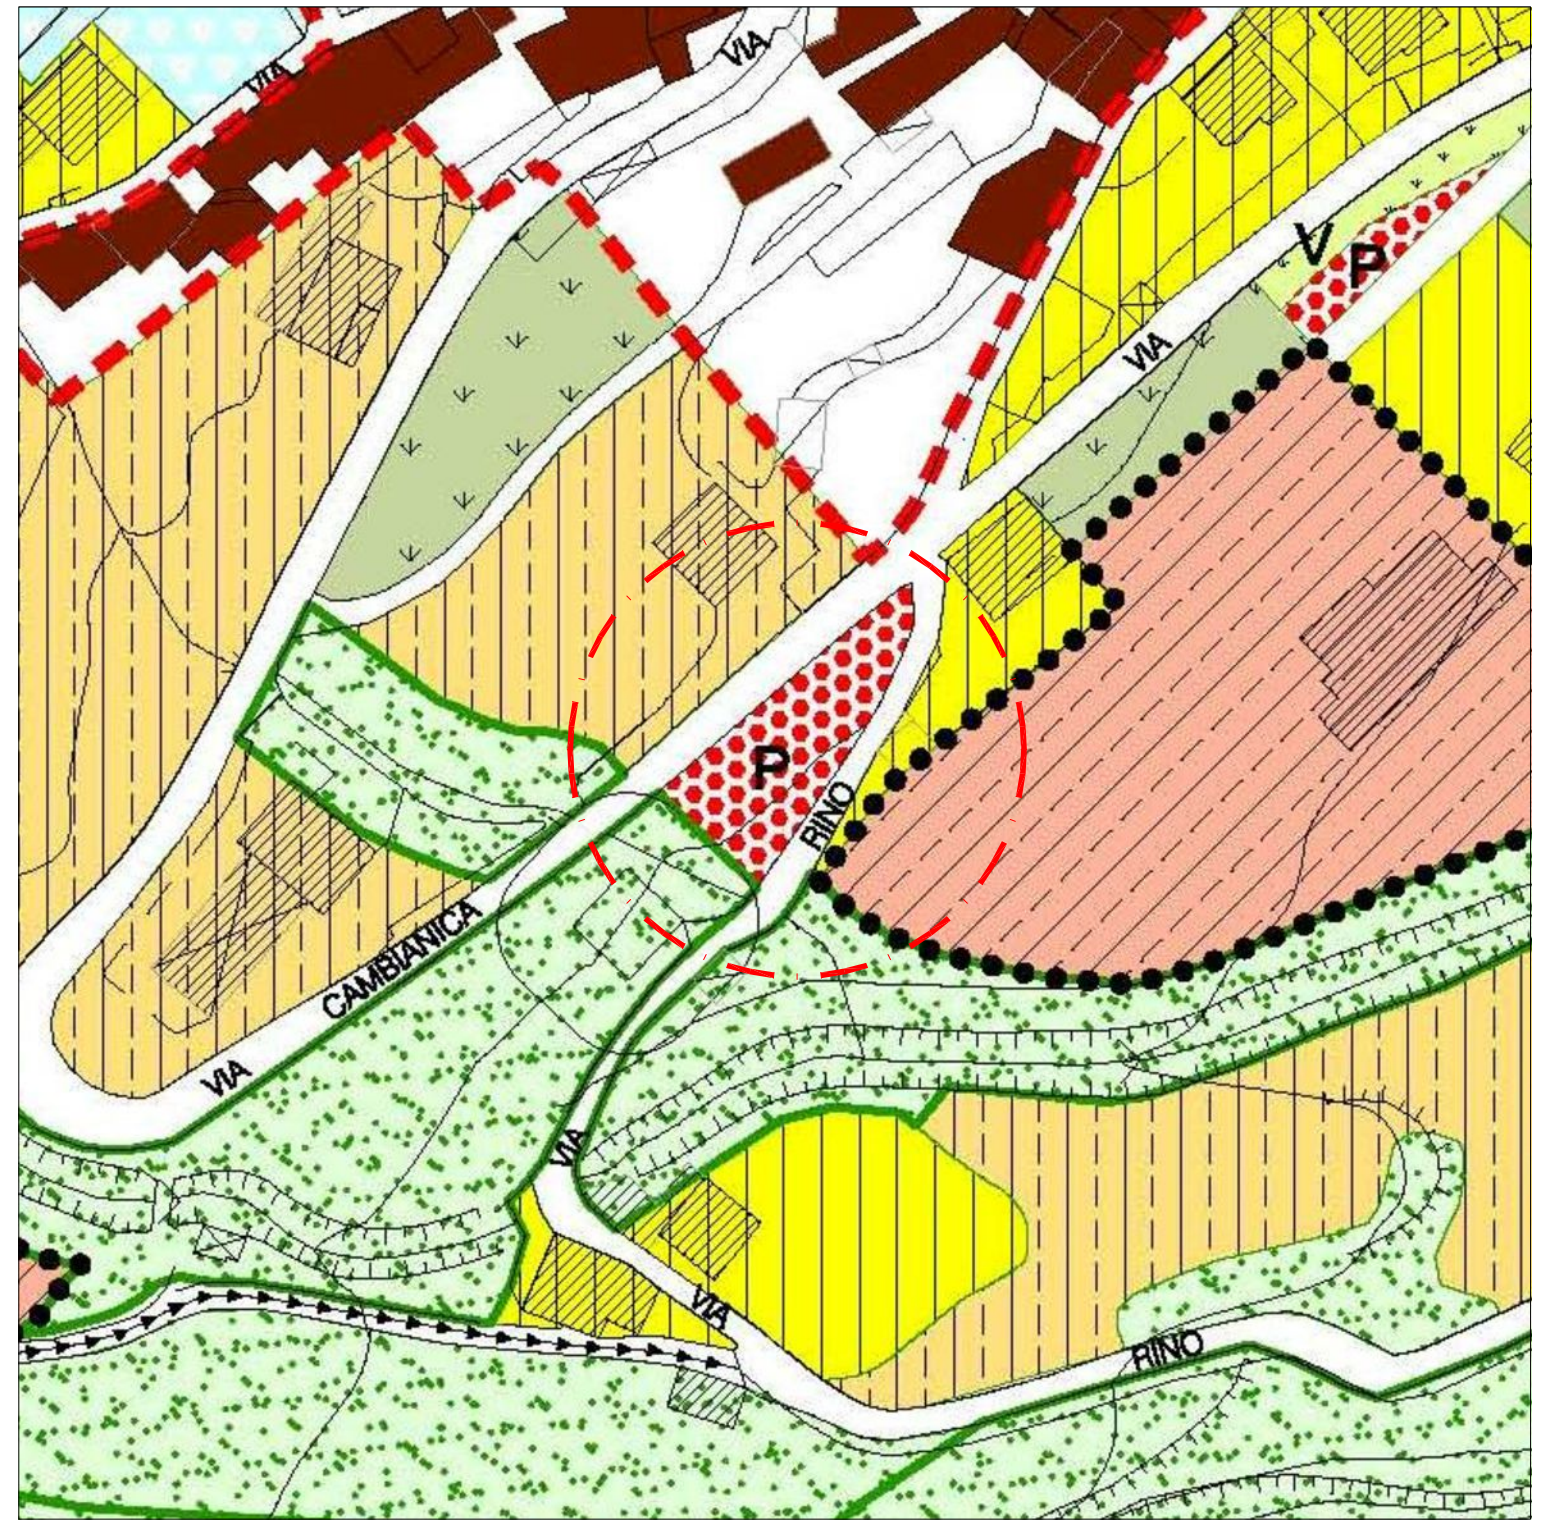

ESTRATTO di P.G.T. vigente scala 1:1000

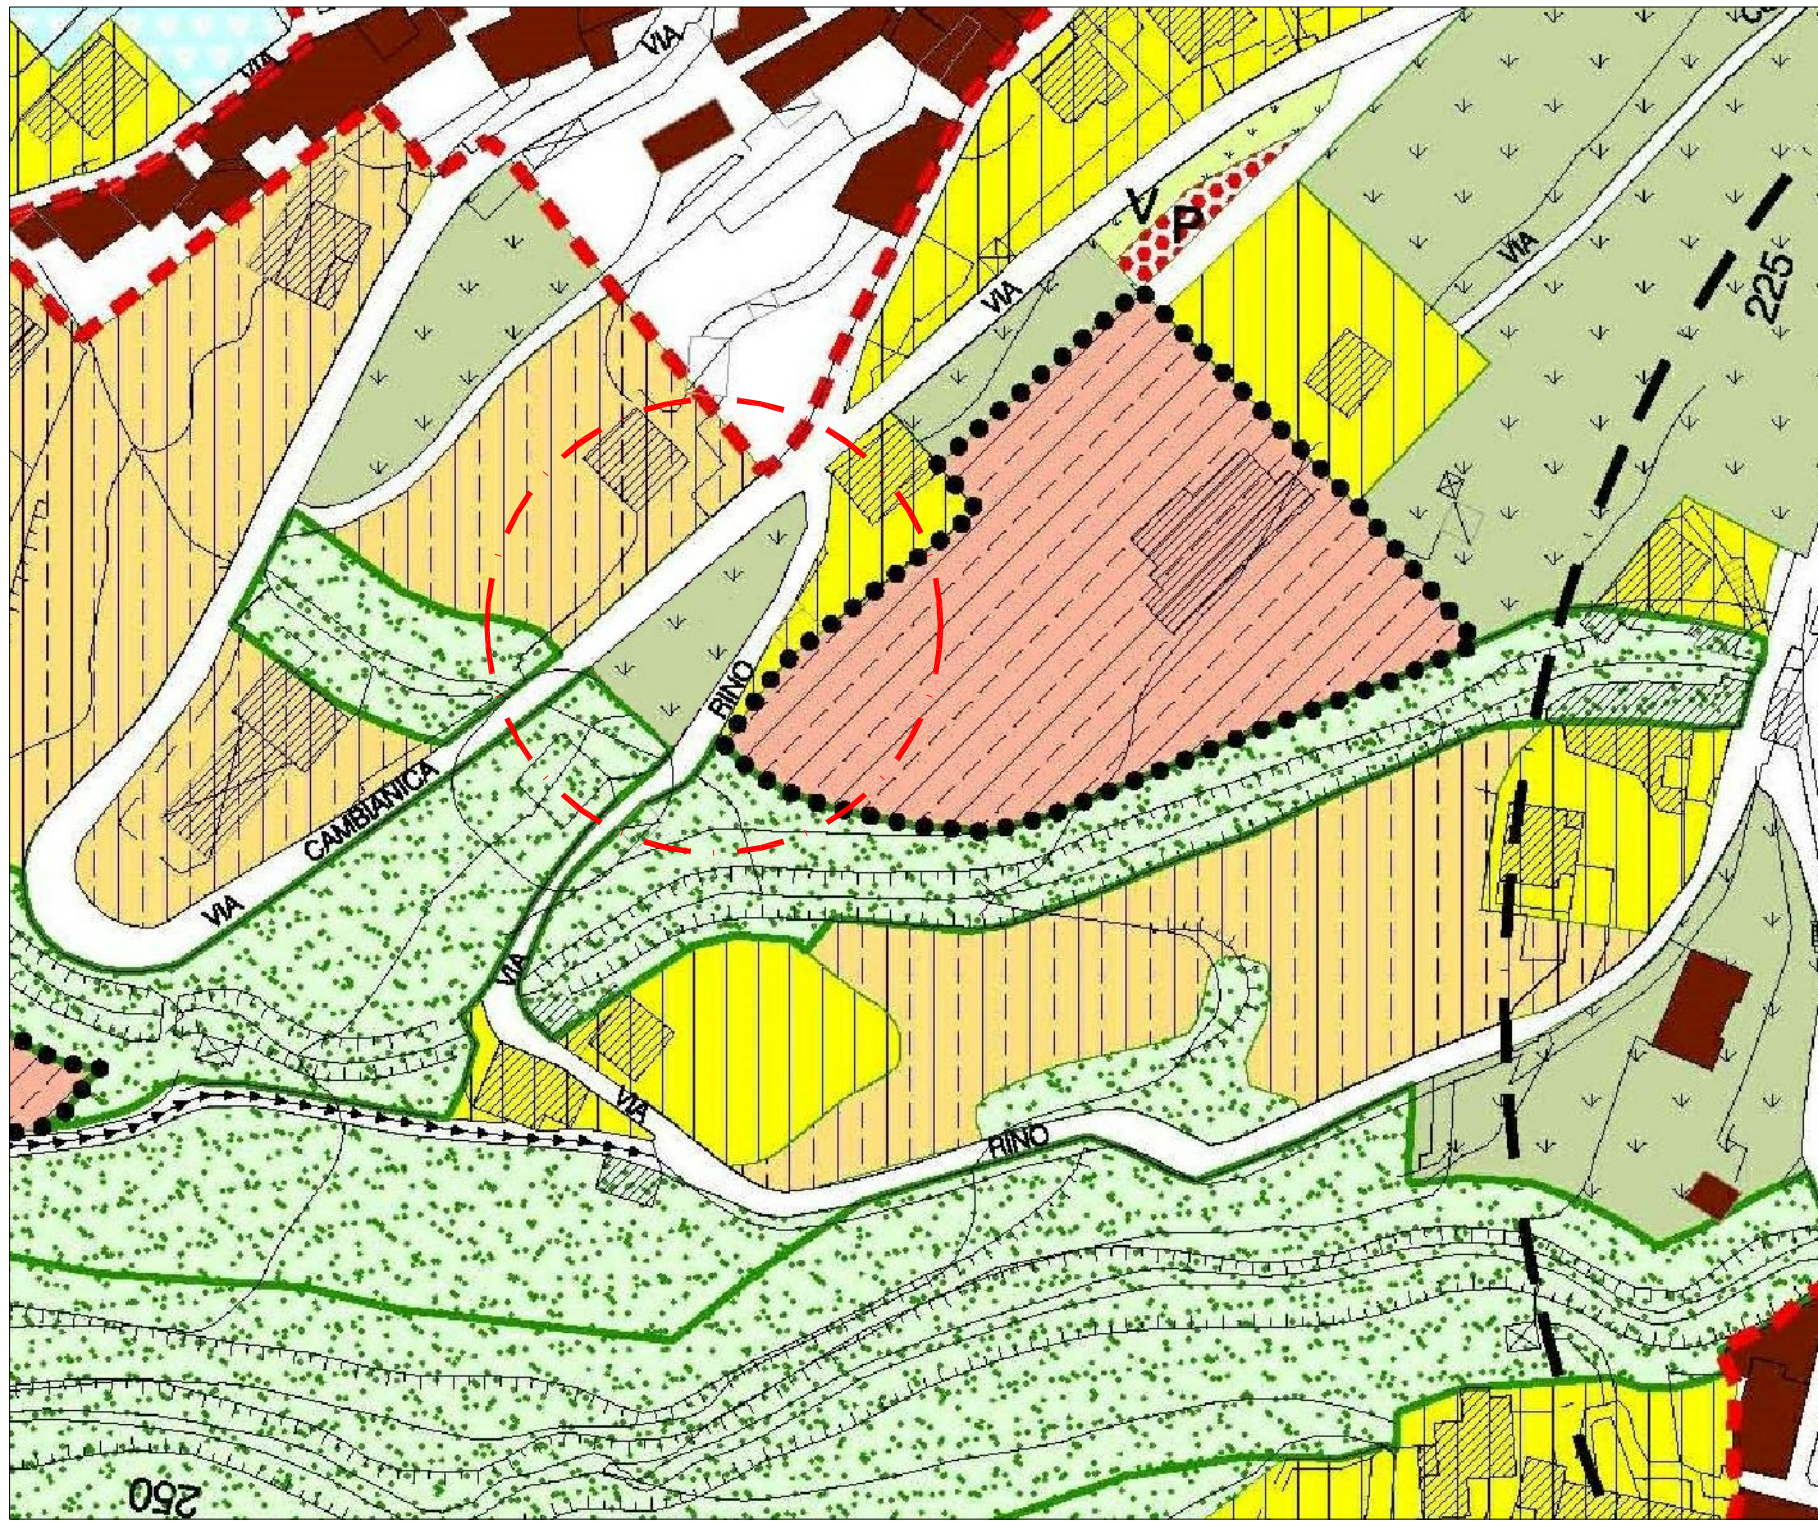

ESTRATTO di P.G.T. in variante scala 1:1000

**STUDIO TECNICO**  
 Dott. Ing. Giuseppe VIGANI  
 ISCRITTO ALL'ALBO DEGLI INGEGNERI DI BERGAMO AL N.1750

Codice Fisc.: VGN GPP 59P29 M0451 Part. IVA:01941720169

Via CAMOZZI n. 34/B 24060 VILLONGO (Bergamo)  
 Tel. 035/929348 Cel. 333/2653980  
 E-MAIL: info@vigani.com

COMUNE DI	TAVERNOLA BERGAMASCA	PROVINCIA DI	BERGAMO
OGGETTO: P.I.I. N. 1: REALIZZAZIONE BOX INTERRATI, PARCHEGGI PUBBLICI E PRIVATI.		ESTRATTI TAVERNOLA B.SCA -PGT VIGENTE -PGT IN VARIANTE	
SCALA:	PROPRIETARIO		
PRATICA N.:	PARIS SILVESTRO		
DATA:	BALDUCCHI GISELLA MARIA		
Aggiornamento:	via Rino		
Aggiornamento:	Tavernola Bergamasca (Bg)		
Aggiornamento:	LUOGO DEI LAVORI		
Aggiornamento:	via Rino / via Cambianica		
Aggiornamento:	Tavernola Bergamasca (Bg)		
Aggiornamento:	..		
Aggiornamento:	..		
TAVOLA N.:			
10			

ELABORAZIONE CON PROGRAMMA AUTOCAD 2000 - LICENZA N° 640-00786580